


24.03.2011 RGT

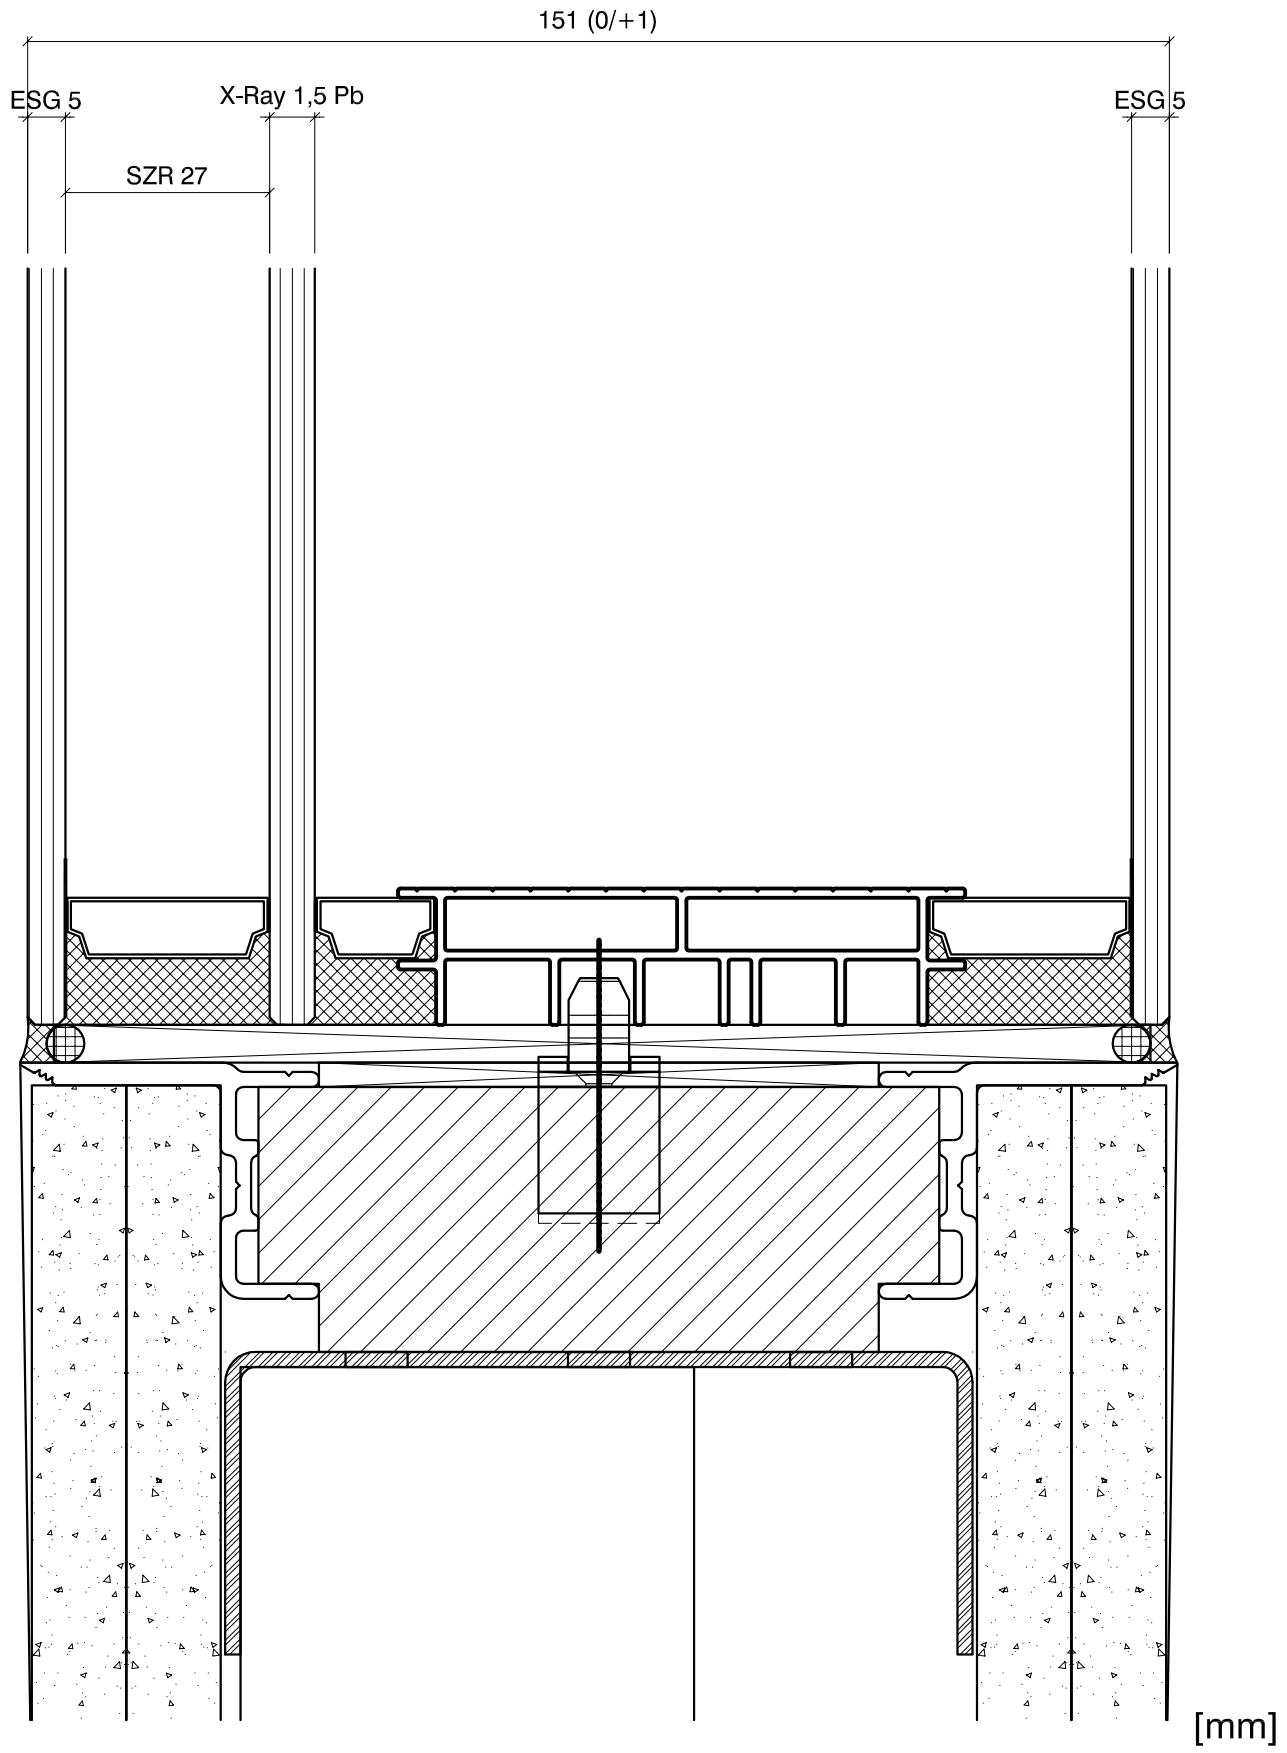

[mm]

Glasaufbau

GLASTEC
ROSENHEIM ■■■■

Planline N TB 150 X-Ray 1,5 Pb