


17.03.2011 RGT

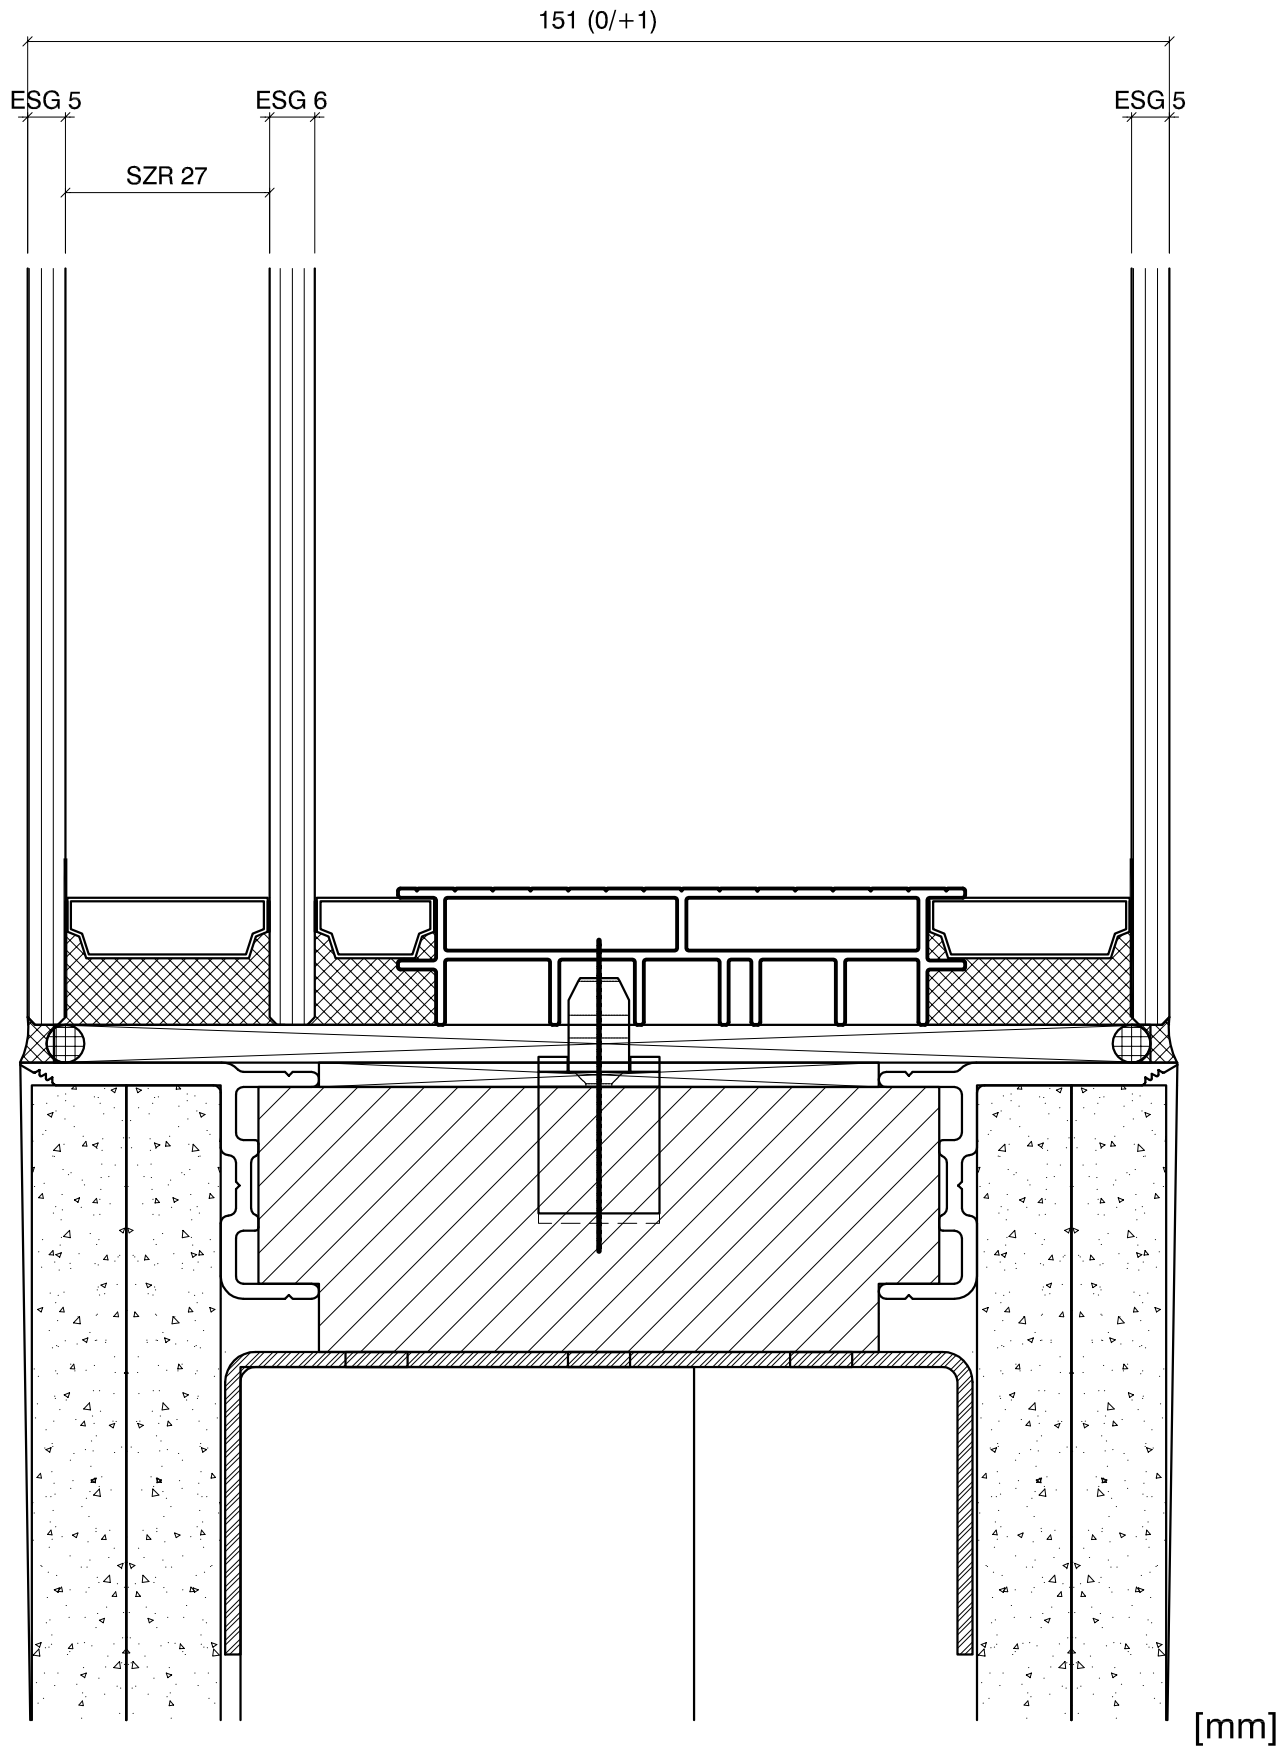

Glasaufbau

GLASTEC
ROSENHEIM ■■■■

Planline N TB 150